


PROJETO DE INTERIORES

DETALHAMENTO
SALA




pendente blossom

ACABAMENTOS

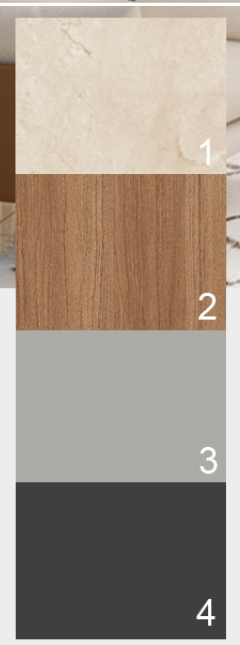

- 1. PISO PORCELANATO
- 2. MDF CARVALHO
- 3. PINTURA CINZA CLARO
- 4. PINTURA CINZA ESCUEO

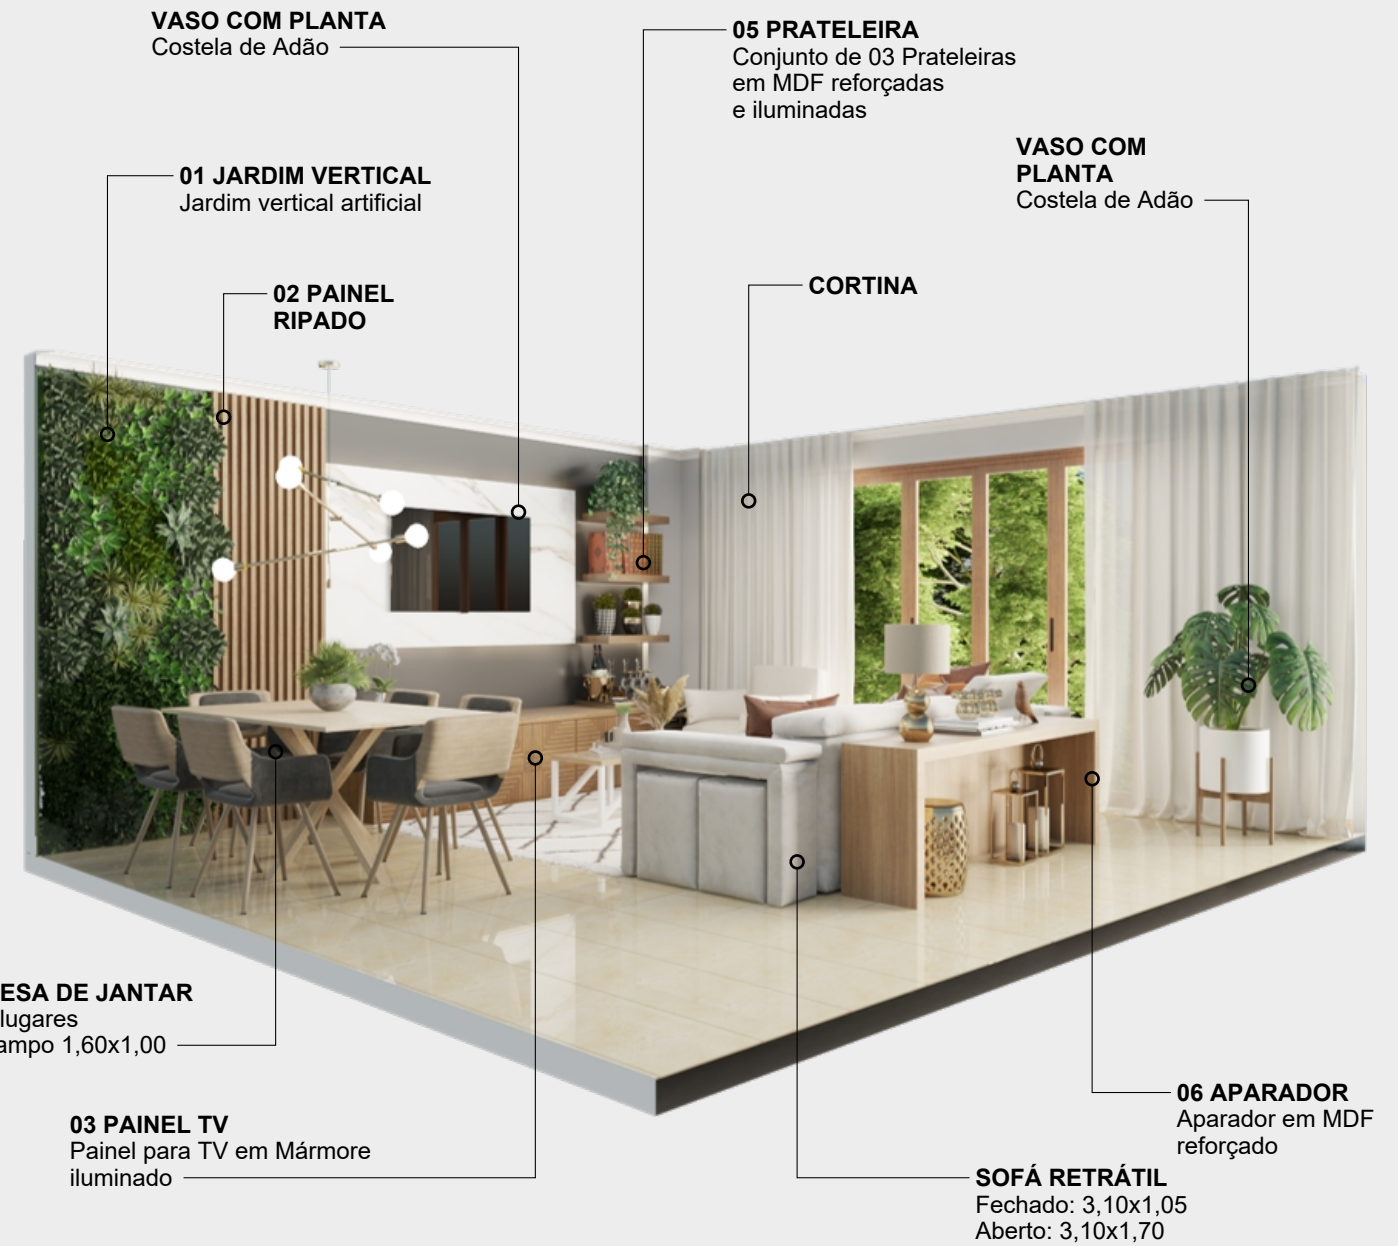

IMAGENS RENDERIZADAS



PERSPECTIVA ISOMÉTRICA



VISTA 01



VISTA 02



VISTA 03

POLTRONA
0,80x0,90

05 PRATELEIRA
Conjunto de 03 Prateleiras
em MDF reforçadas e iluminadas

04 RACK
Rack com caixaria aparente
em MDF, com 06 portas de giro em
machetaria e 01 nicho para
Frigorífico Mini Bar

03 PAINEL TV
Painel para TV em Mármore
iluminado

02 PAINEL RIPADO

01 JARDIM VERTICAL
Jardim vertical artificial



VASO COM PLANTA
Costela de Adão

06 APARADOR
Aparador em MDF reforçado

TAPETE
3,10x2,10

07 MESA DE CENTRO
Tampo em MDF usinado
pés em MDF laqueado

ABAJUR

SOFÁ RETRÁTIL
Fechado: 3,10x1,05
Aberto: 3,10x1,70


MESA DE JANTAR
6 lugares
Tampo 1,60x1,00

1 PLANTA HUMANIZADA
escala 1:35


LEGENDA

Nº - TÍTULO
Descrição Mobiliário sob medida - ver detalhamento

DESCRIÇÃO
Medida Produto - Ver lista de compras

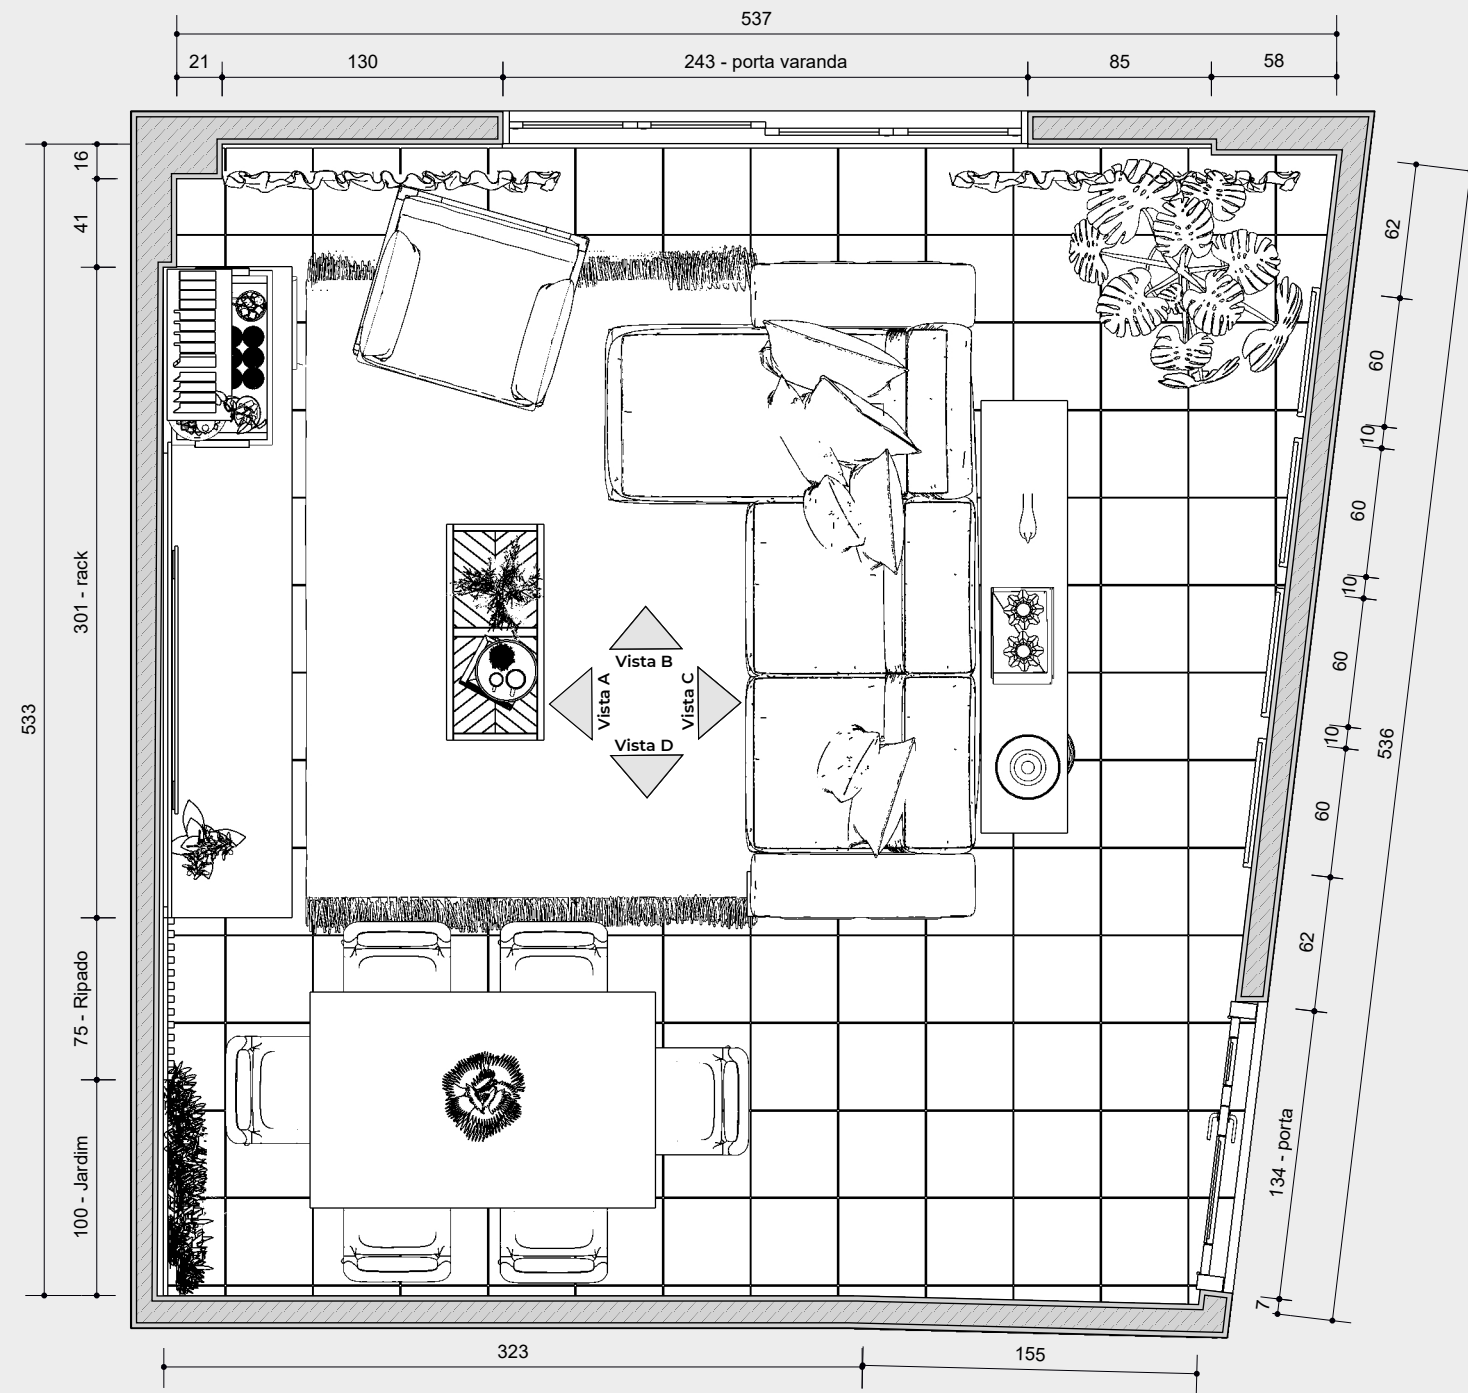

1 PLANTA TÉCNICA
escala 1:35

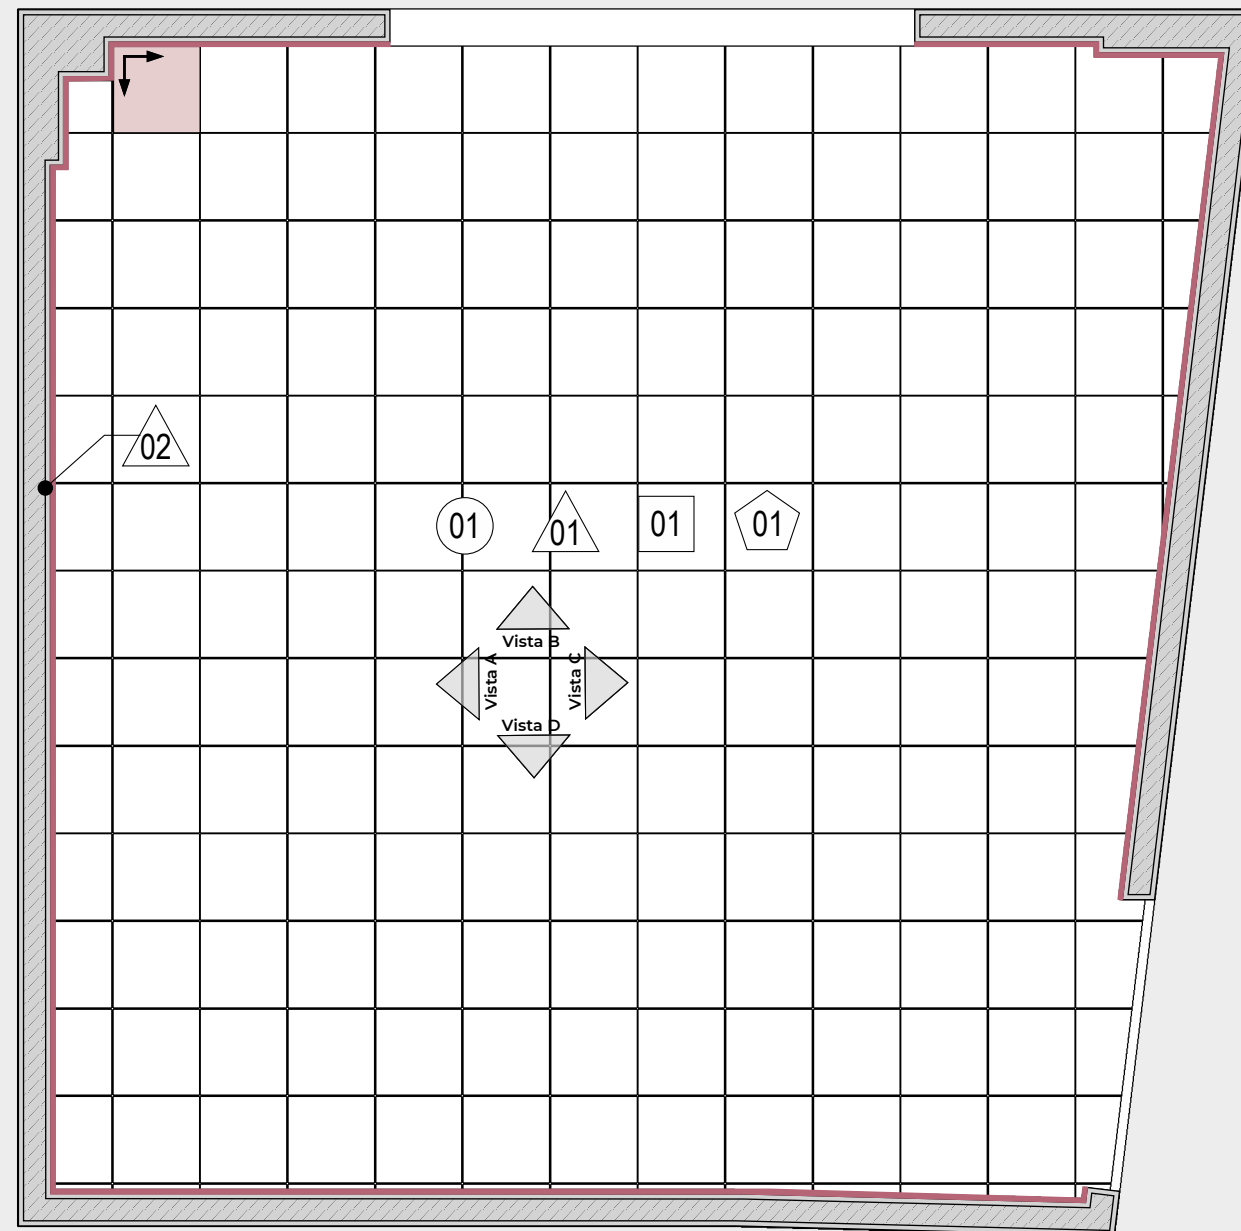

1 PLANTA DE ACABAMENTOS
escala 1:35

LEGENDA



Rodapé

Início paginação de Piso

01

Piso - 27,02 m²
Porcelanato Interno Mármore Esmaltado Borda Reta Mediterraneo

01

Parede - 35,12 m²
Tinta Cinza Claro acabamento acetinado Ref.: #ABA9A7

02


Parede - 12,85 m²
Tinta Cinza Escuro acabamento acetinado Ref.: #424141

01

Forro - 27,02 m²
Tinta Branca acabamento acetinado

01


Rodapé - 24,07 m²
Rodapé MDF Faia Sistema: Colado

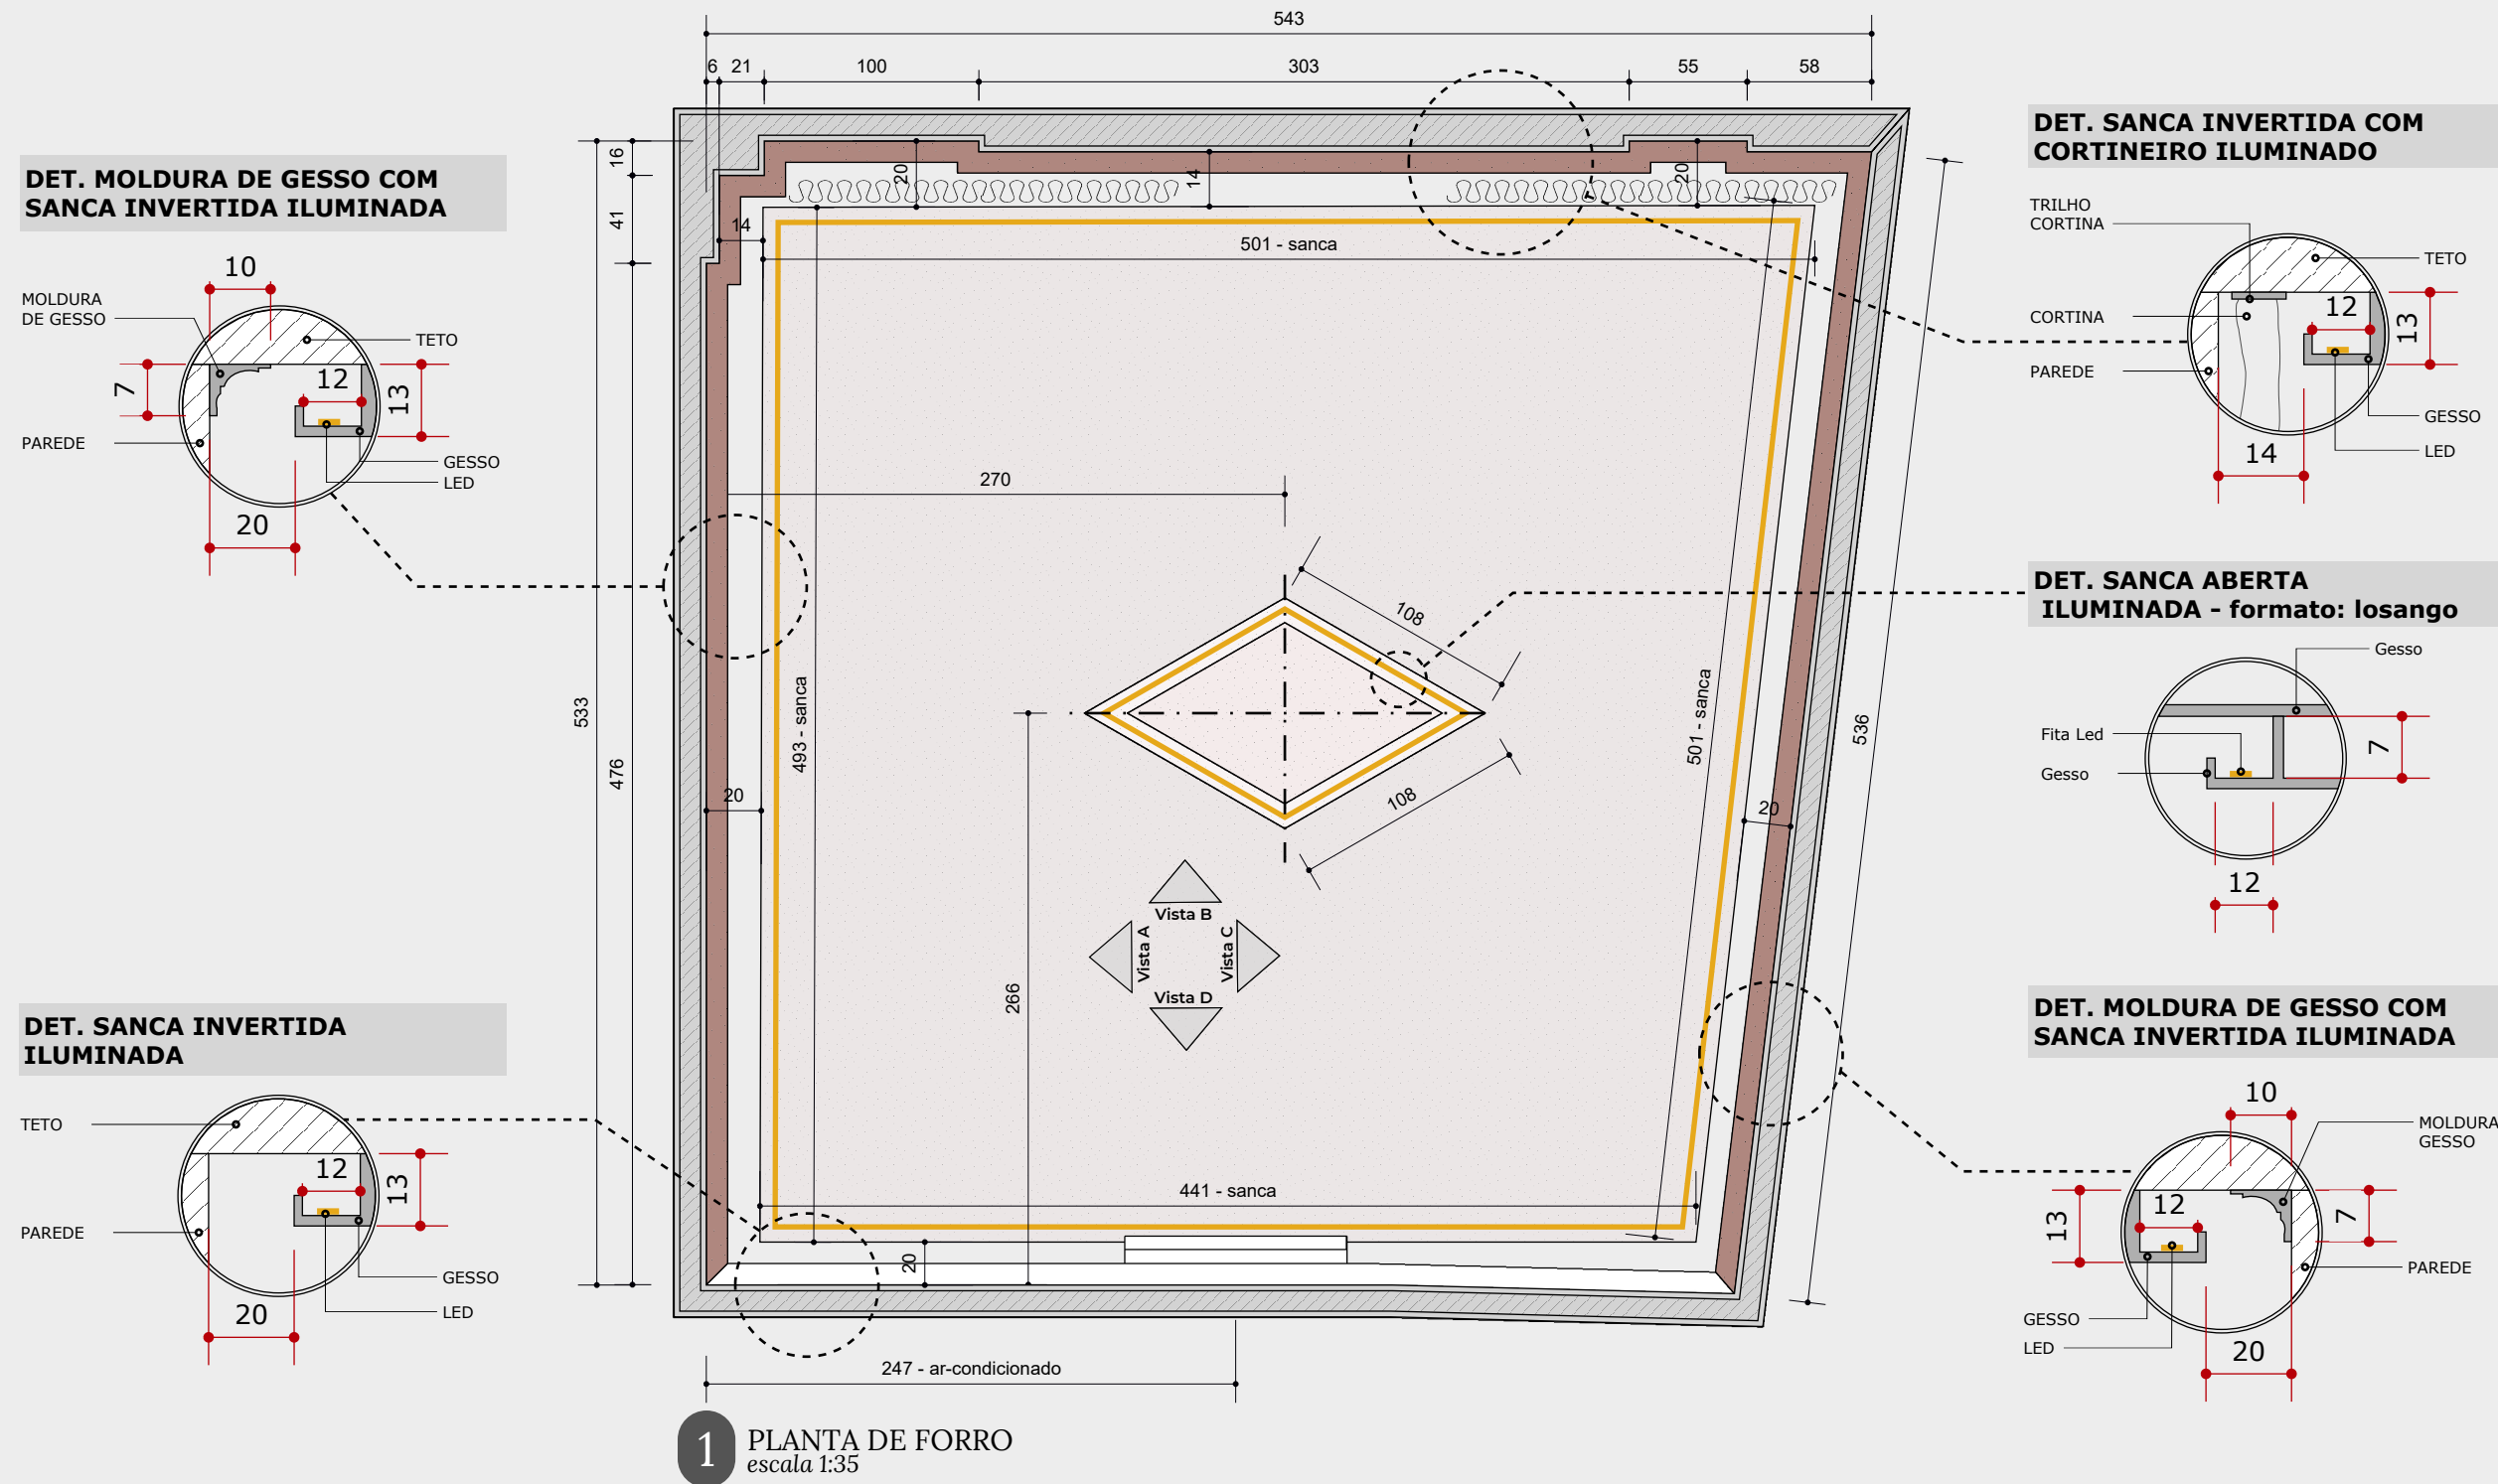

1 PLANTA DE FORRO
escala 1:35


LEGENDA

- Moldura de Gesso - 17 metros lineares
- Fita Led - 25 metros lineares
- Cortina
- Sanca de Gesso Iluminada - 24m²
- Sanca de Gesso Iluminada - 24m²

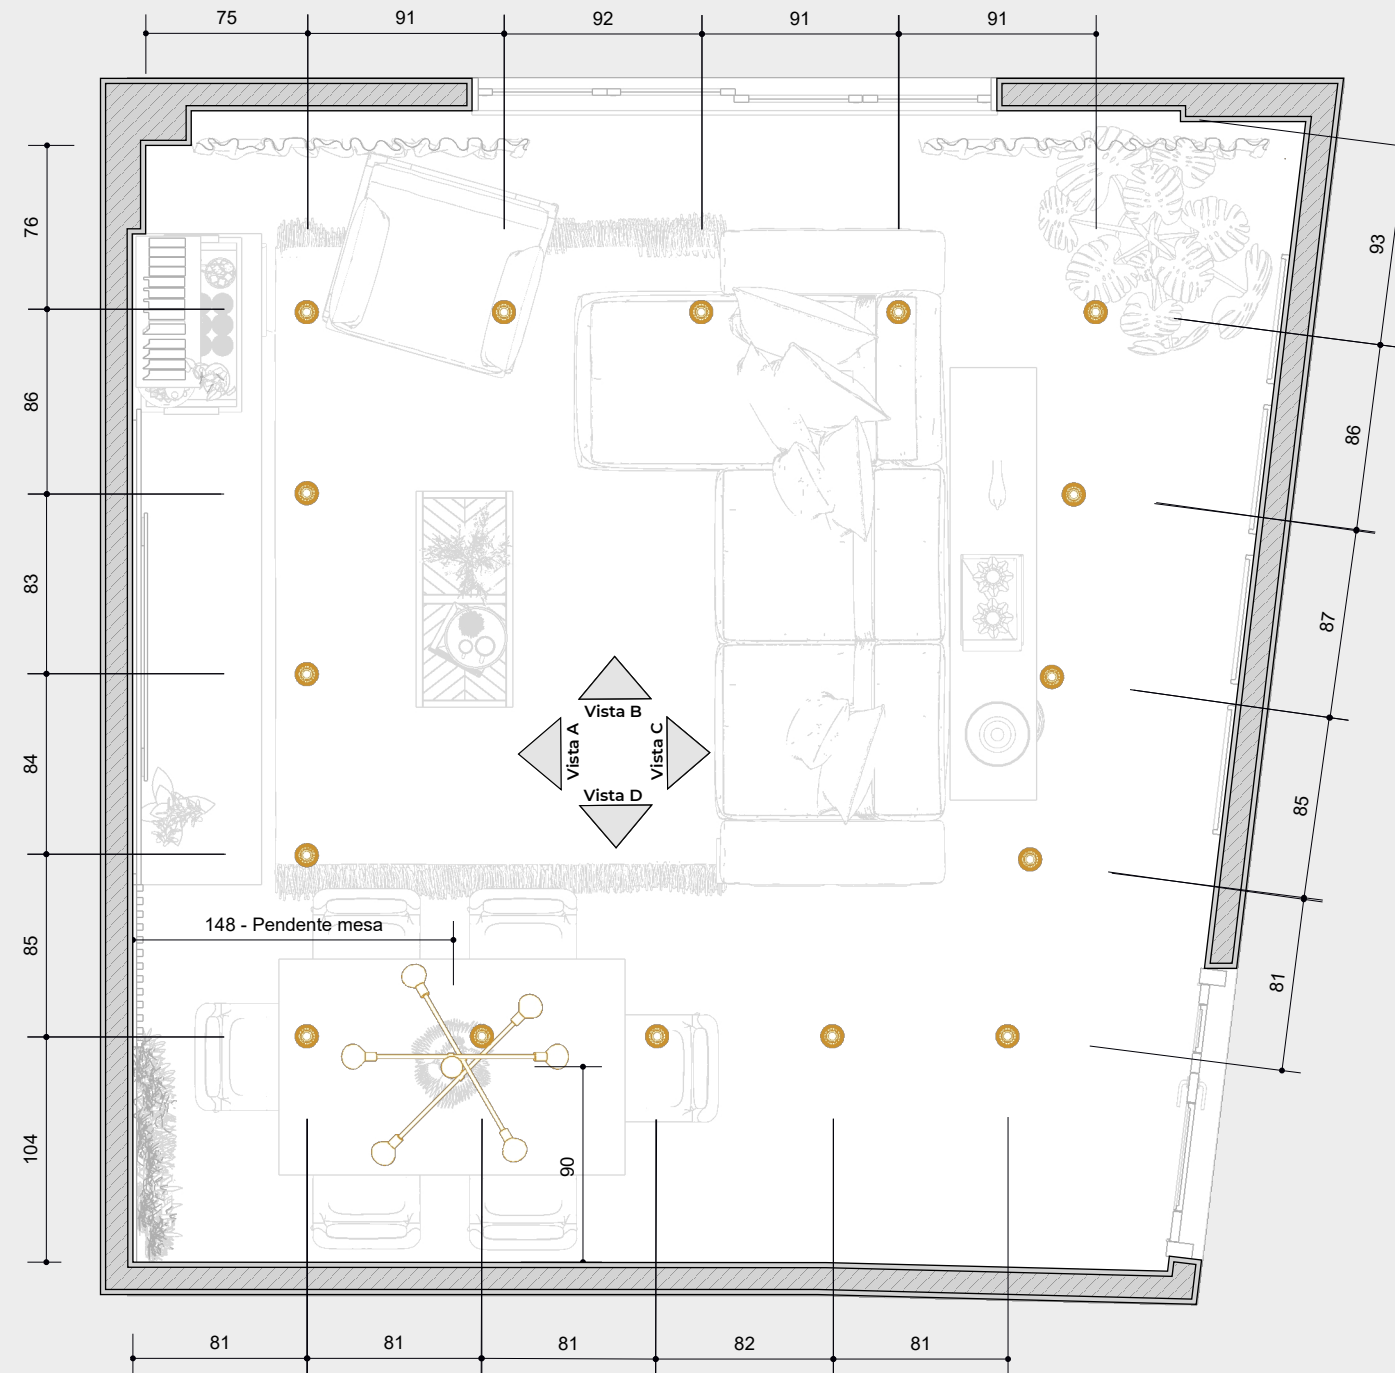

1 PLANTA DE ILUMINAÇÃO
escala 1:35

LEGENDA

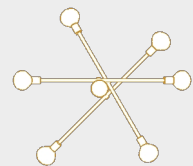

Pendente Bloss
Metal e Vidro
Acabamento: Champanhe Metálico
Globo: Fosco




Spot de Sobrepor Led Slim redondo
6500K 6W Bivolt alumínio e
policarbonato branco - 16 unidades






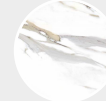
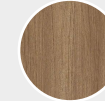

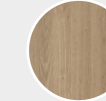
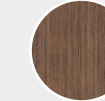
1 VISTA 01: Humanizada
escala 1:35

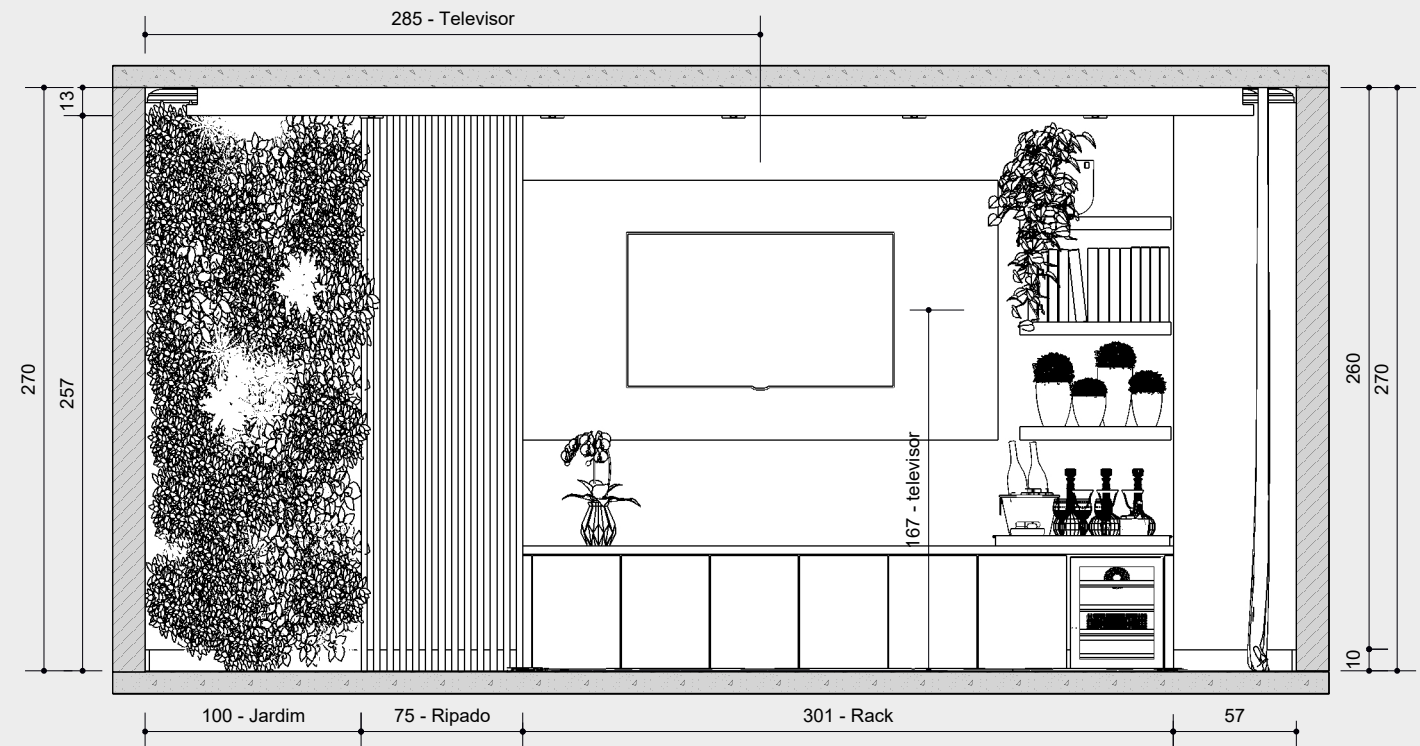
04 RACK
Rack com caixaria aparente em MDF, com 06 portas de giro em machetaria e 01 nicho para Frigorífico Mini Bar




2 VISTA 01: Técnica
escala 1:35

ACABAMENTOS

- 
 Pintura Cinza 01
Ref.: #ABA9A
- 
 Pintura Cinza 02
Ref.: #424141
- 
 Pintura Branca
Ref.: #FFFFFF
- 
 Mármore
Calacata Gold
- 
 MDF Carvalho
Hanover
- 
 Machetaria
- 
 MDF Carvalho
Batur
- 
 Madeira
Castanha

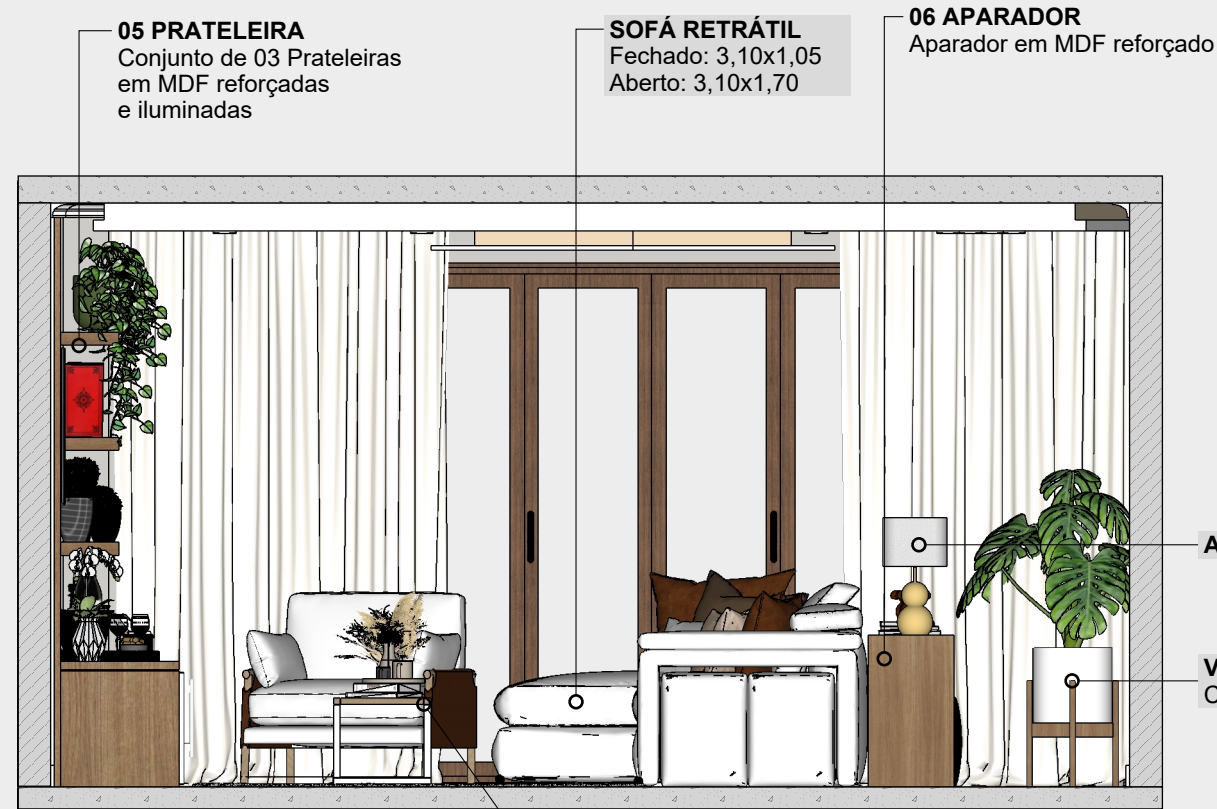


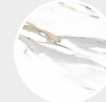
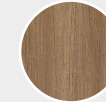

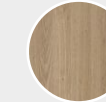
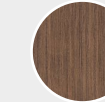



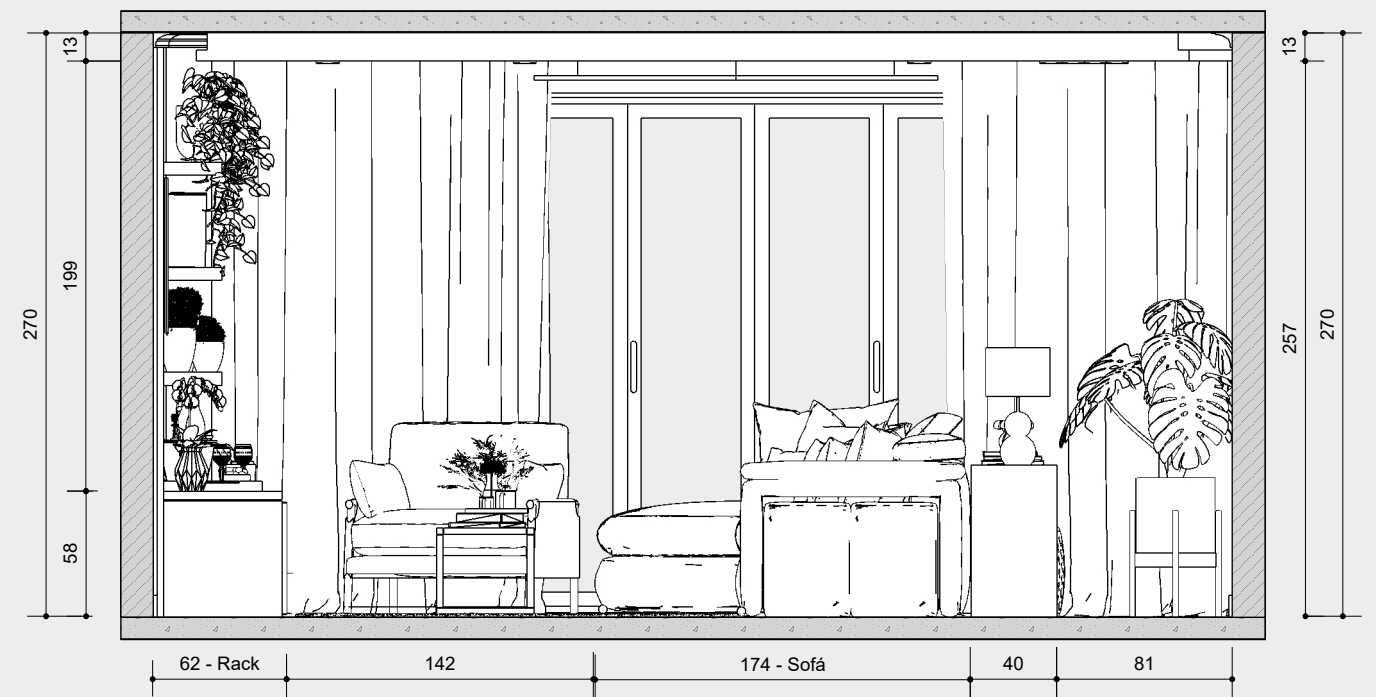
1 VISTA 02: Humanizada
escala 1:35



2 VISTA 02: Técnica
escala 1:35

ACABAMENTOS

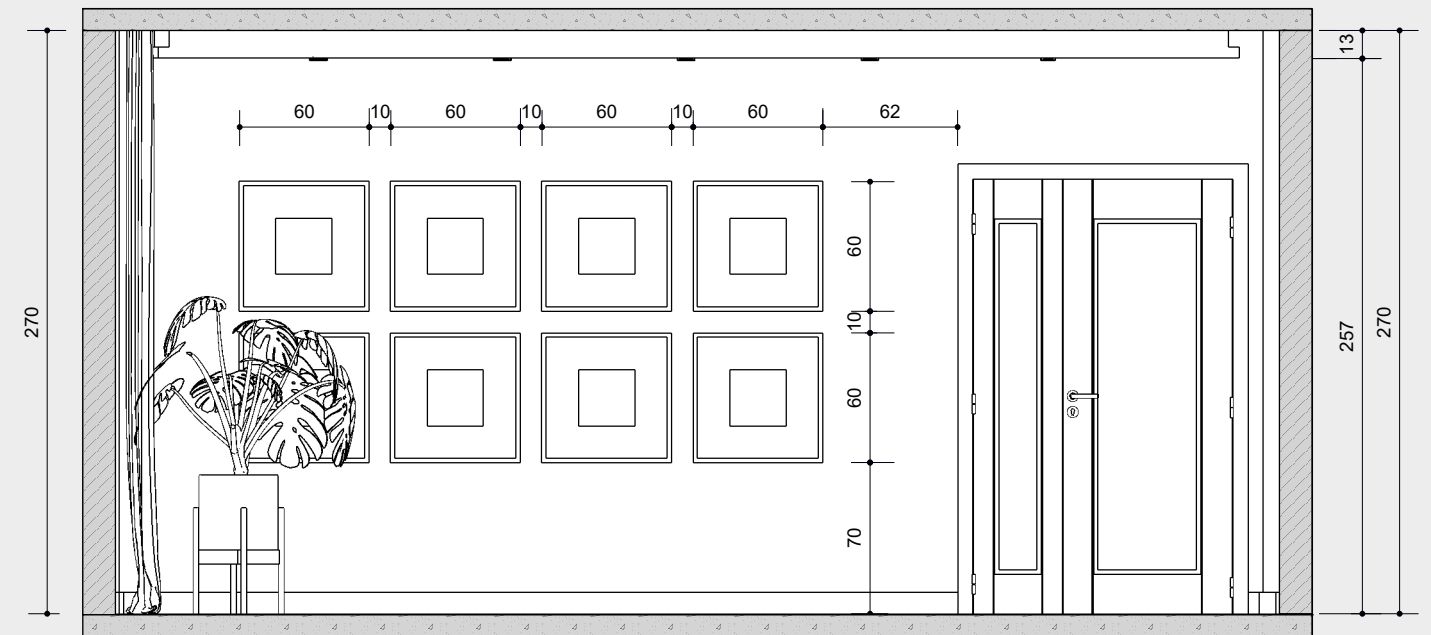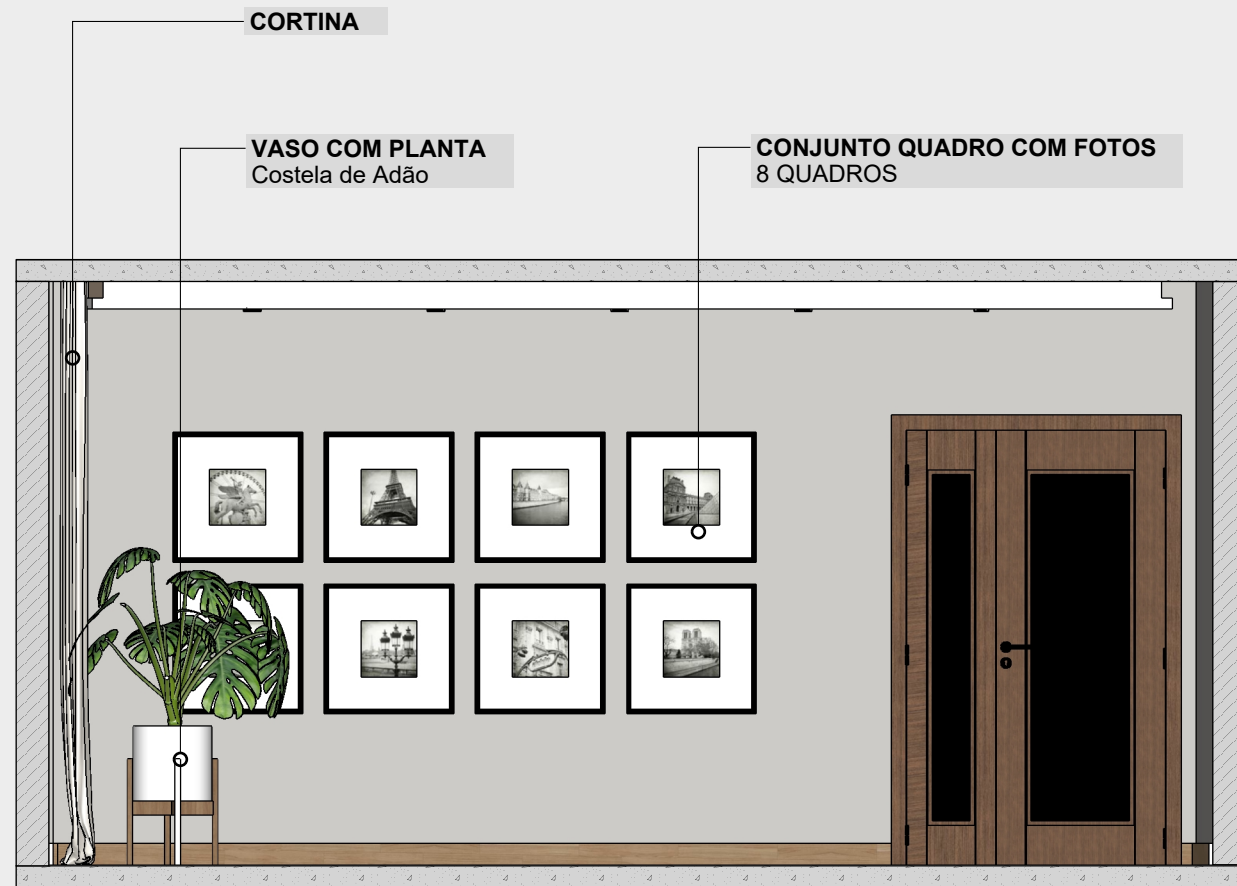


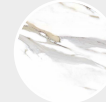
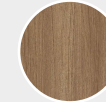

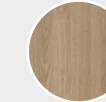
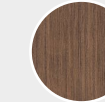
- 
 Pintura Cinza 01
Ref.: #ABA9A
- 
 Pintura Cinza 02
Ref.: #424141
- 
 Pintura Branca
Ref.: #FFFFFF
- 
 Mármore
Calacata Gold
- 
 MDF Carvalho
Hanover
- 
 Machetaria
- 
 MDF Carvalho
Batur
- 
 Madeira
Castanha




1 VISTA 03: Humanizada
escala 1:35

2 VISTA 03: Técnica
escala 1:35

ACABAMENTOS


- 
 Pintura Cinza 01
Ref.: #ABA9A
- 
 Pintura Cinza 02
Ref.: #424141
- 
 Pintura Branca
Ref.: #FFFFFF
- 
 Mármore
Calacata Gold
- 
 MDF Carvalho
Hanover
- 
 Machetaria
- 
 MDF Carvalho
Batur
- 
 Madeira
Castanha

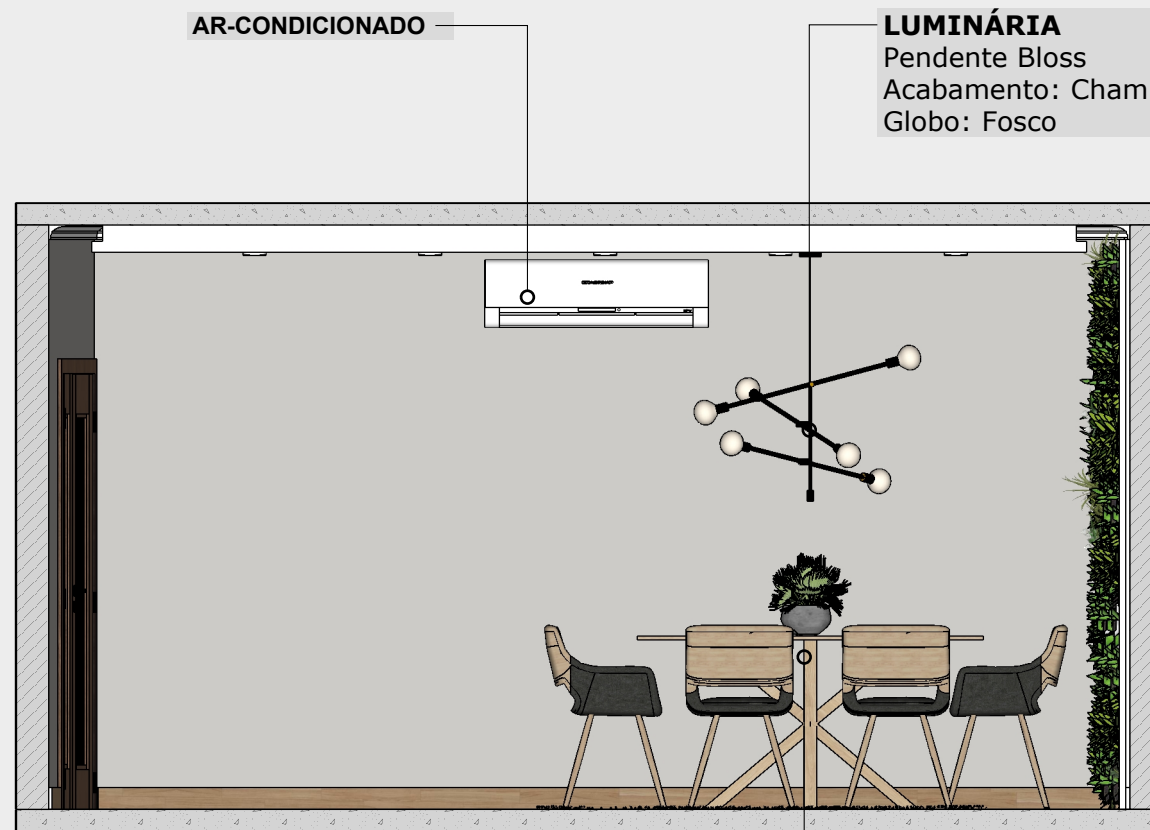

LUMINÁRIA
 Pendente Bloss
 Acabamento: Champagne Metálico
 Globo: Fosco



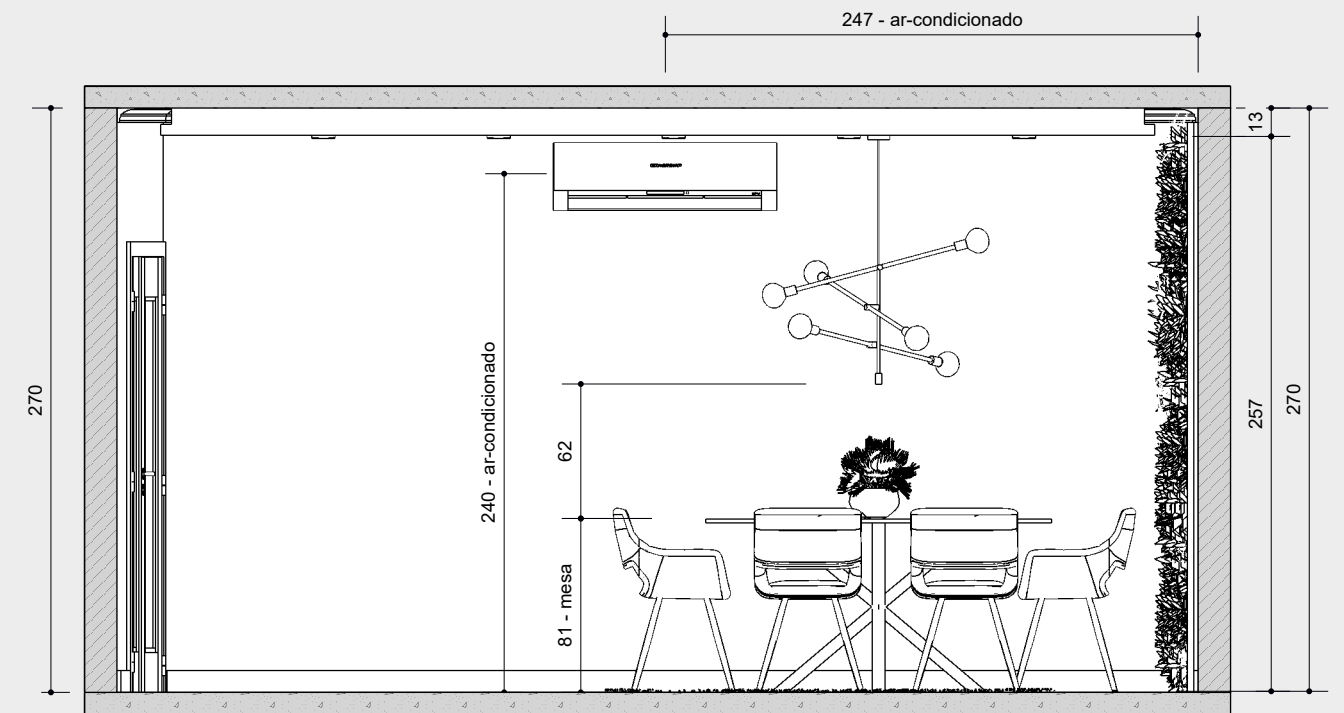



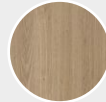
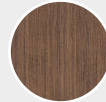
1 VISTA 04: Humanizada
 escala 1:35

MESA DE JANTAR
 6 lugares
 Tampo 1,60x1,00




2 VISTA 04: Técnica
 escala 1:35

ACABAMENTOS

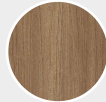
- 
 Pintura Cinza 01
 Ref.: #ABA9A
- 
 Pintura Cinza 02
 Ref.: #424141
- 
 Pintura Branca
 Ref.: #FFFFFF
- 
 Mármore
 Calacata Gold
- 
 MDF Carvalho
 Hanover
- 
 Machetaria
- 
 MDF Carvalho
 Batur
- 
 Madeira
 Castanha



1 DETALHE 01: JARDIM VERTICAL
escala 1:35

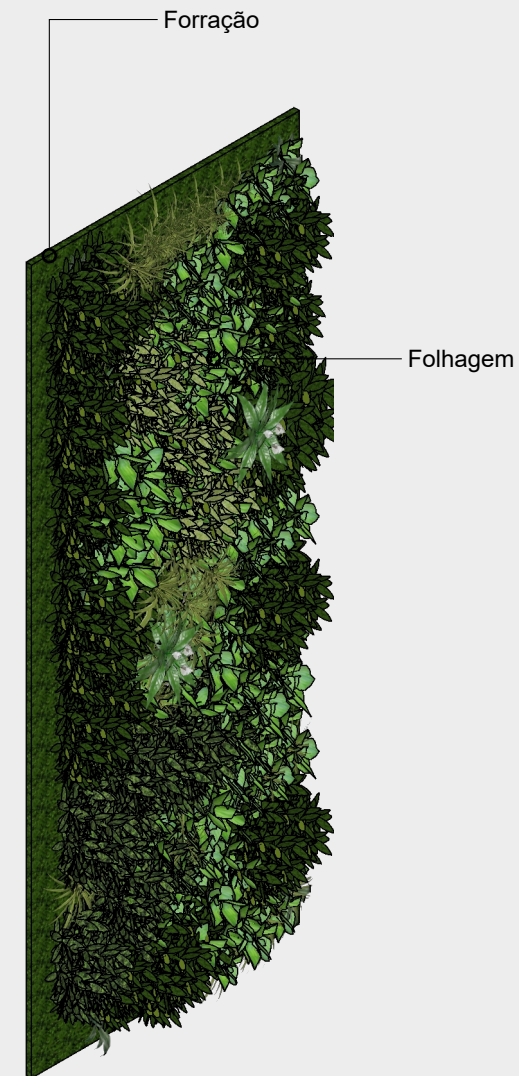


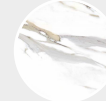
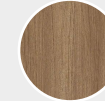

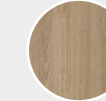
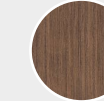


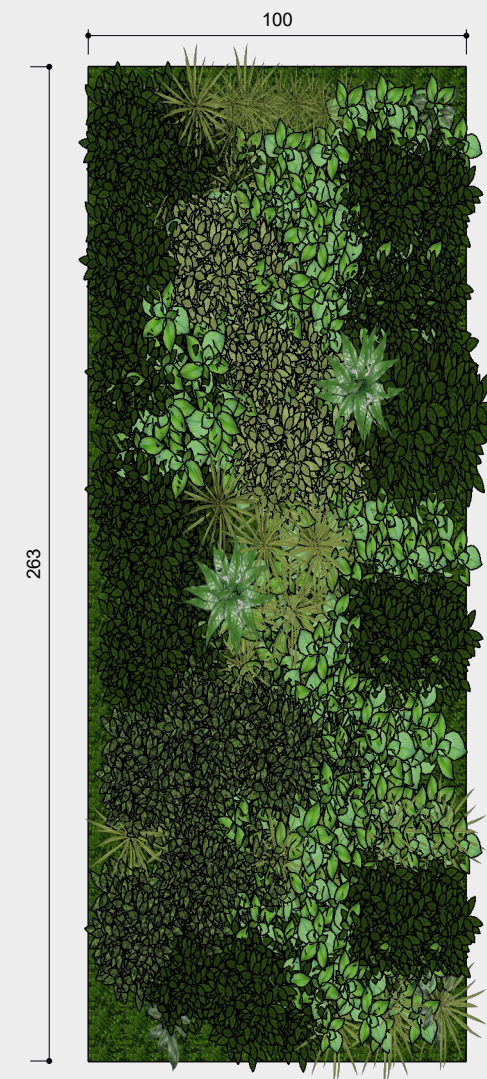2 ISOMÉTRICA
escala 1:20




3 VISTA FRONTAL
escala 1:20

ACABAMENTOS


- 
 Pintura Cinza 01
Ref.: #ABA9A
- 
 Pintura Cinza 02
Ref.: #424141
- 
 Pintura Branca
Ref.: #FFFFFF
- 
 Mármore
Calacata Gold
- 
 MDF Carvalho
Hanover
- 
 Machetaria
- 
 MDF Carvalho
Batur
- 
 Madeira
Castanha




1 DETALHE 02: PAINEL RIPADO
escala 1:35

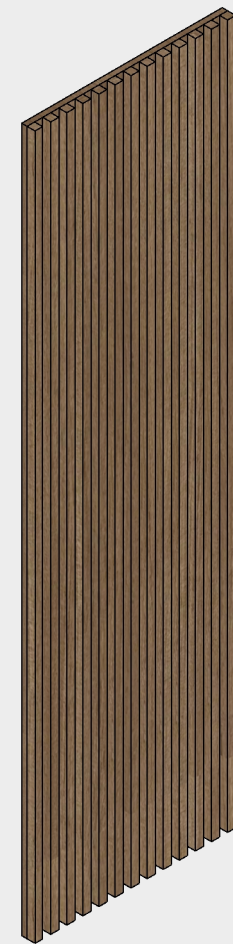

2 ISOMÉTRICA
escala 1:20

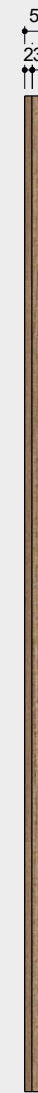


3 VISTA LATERAL
escala 1:20

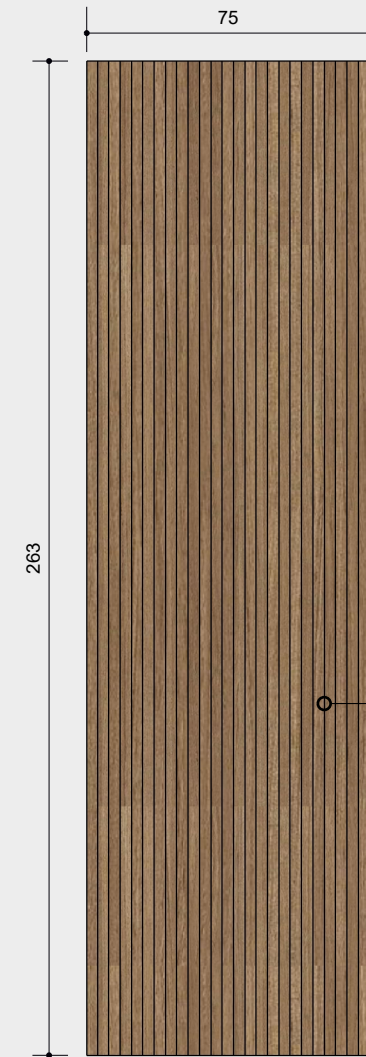


4 VISTA FRONTAL
escala 1:20

13 RIPAS DE 3X3

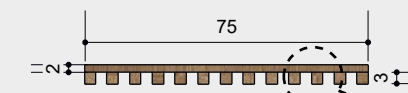



5 VISTA SUPERIOR
escala 1:20

DET. RIPADAS

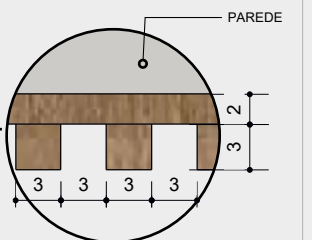


ACABAMENTOS

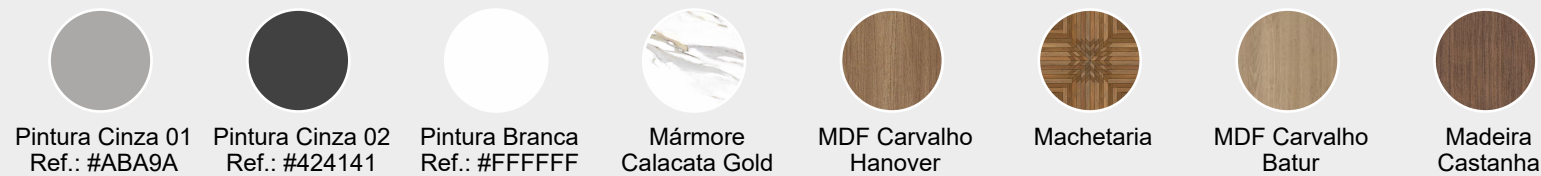


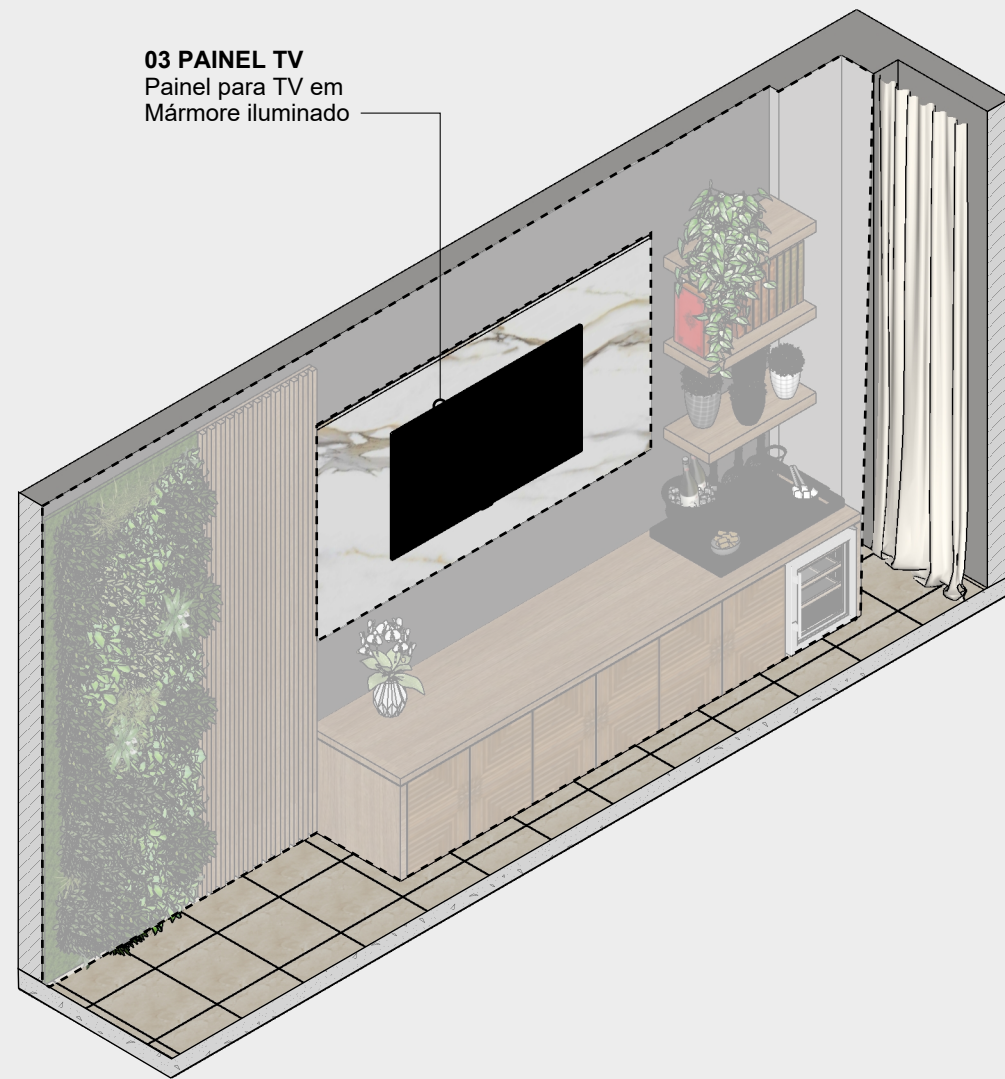


1 DETALHE 03: PAINEL
escala 1:35

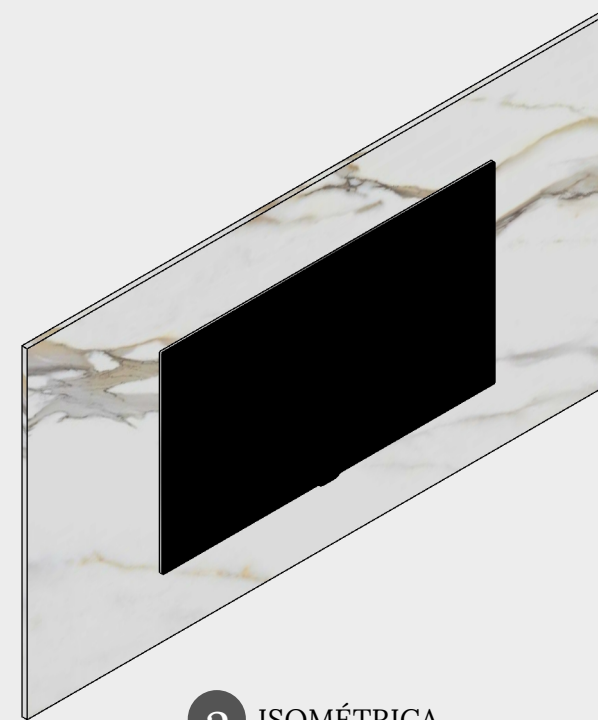

2 ISOMÉTRICA
escala 1:20

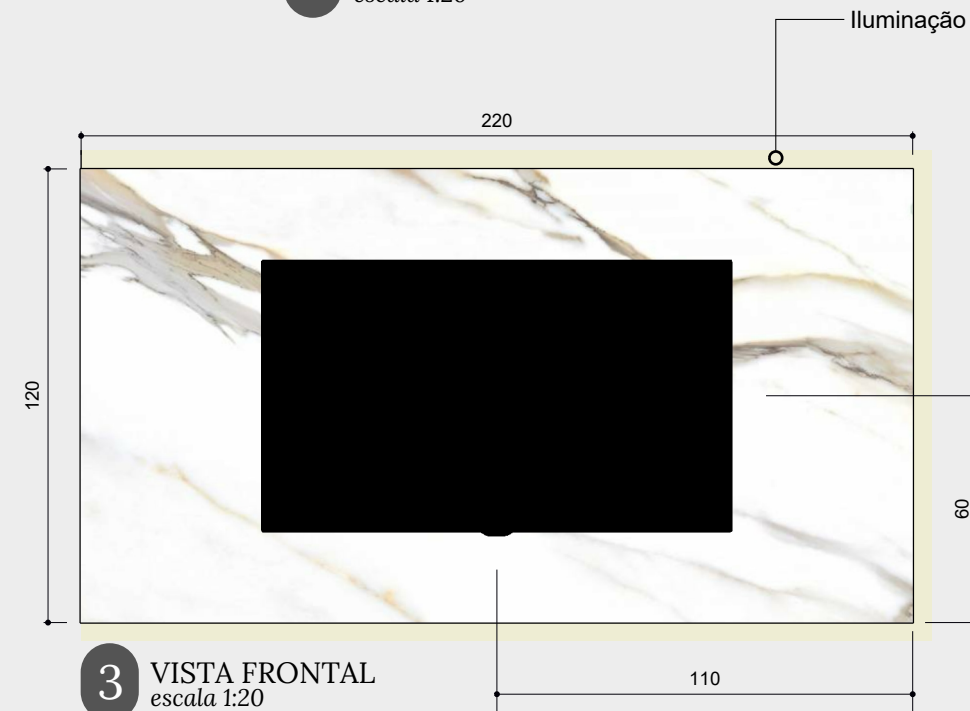


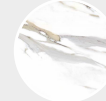
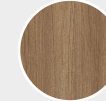

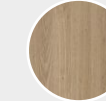
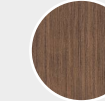


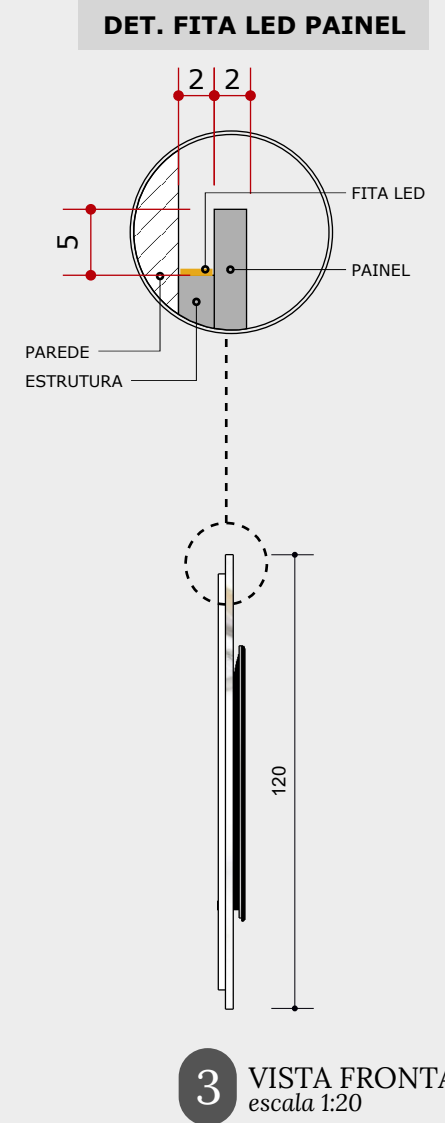
3 VISTA FRONTAL
escala 1:20



3 VISTA FRONTAL
escala 1:20

ACABAMENTOS

- 
 Pintura Cinza 01
Ref.: #ABA9A
- 
 Pintura Cinza 02
Ref.: #424141
- 
 Pintura Branca
Ref.: #FFFFFF
- 
 Mármore
Calacata Gold
- 
 MDF Carvalho
Hanover
- 
 Machetaria
- 
 MDF Carvalho
Batur
- 
 Madeira
Castanha

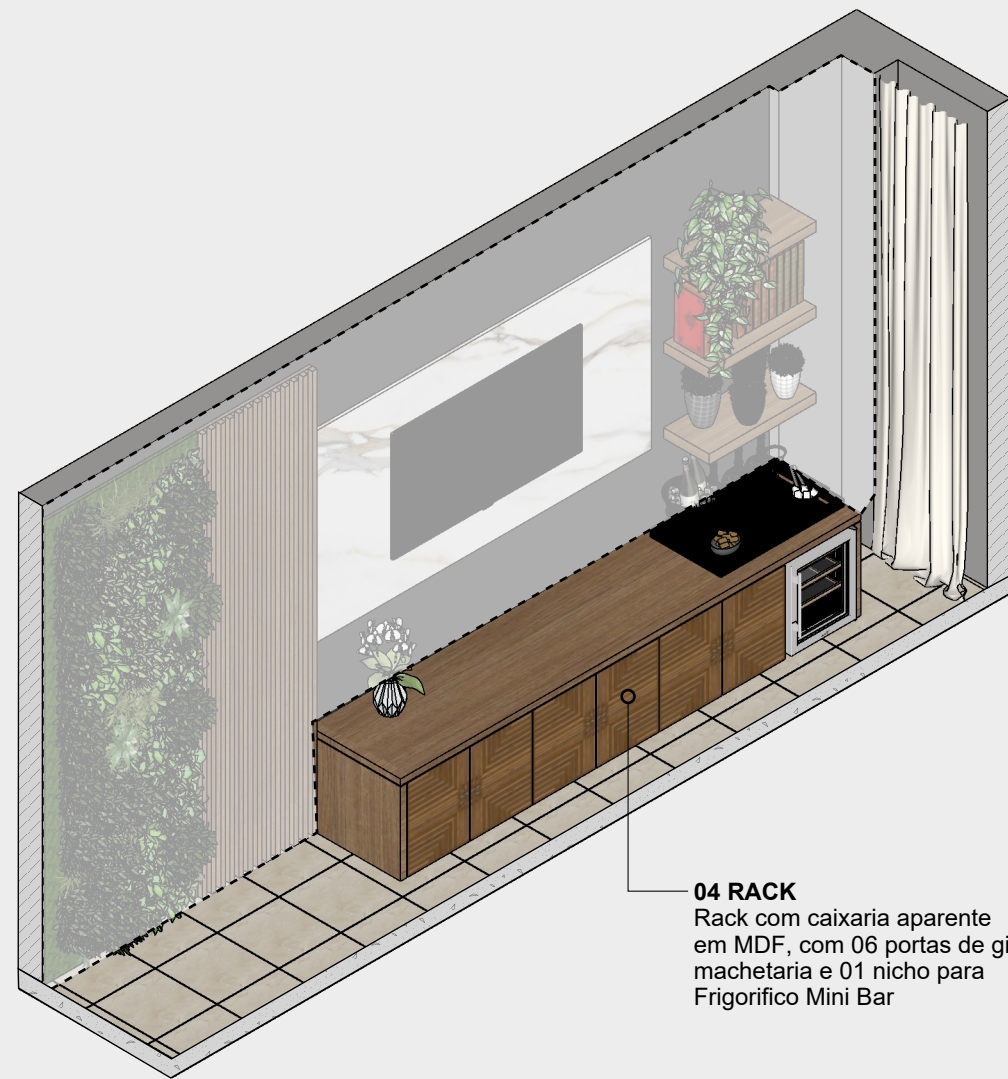


1 DETALHE 04: RACK
escala 1:35


04 RACK
Rack com caixaria aparente em MDF, com 06 portas de giro em machetaria e 01 nicho para Frigorífico Mini Bar




2 ISOMÉTRICA
escala 1:20

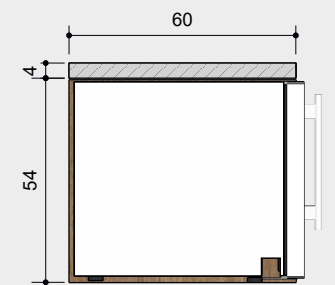

5 CORTE A
escala 1:20

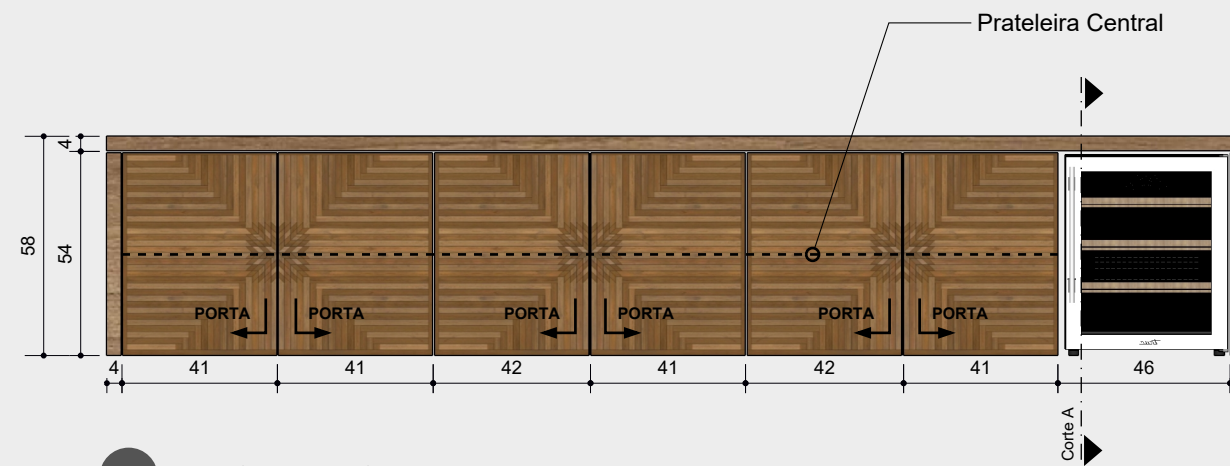


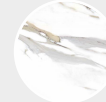
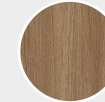

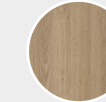
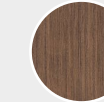


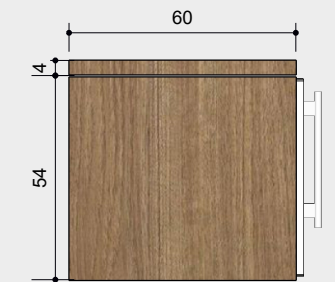3 VISTA FRONTAL
escala 1:20



4 VISTA LATERAL
escala 1:20

ACABAMENTOS

- 
Pintura Cinza 01
Ref.: #ABA9A
- 
Pintura Cinza 02
Ref.: #424141
- 
Pintura Branca
Ref.: #FFFFFF
- 
Mármore
Calacata Gold
- 
MDF Carvalho
Hanover
- 
Machetaria
- 
MDF Carvalho
Batur
- 
Madeira
Castanha


05 PRATELEIRA
Conjunto de 03 Prateleiras em MDF reforçadas e iluminadas




1 DETALHE 05: PRATELEIRA
escala 1:35



2 ISOMÉTRICA
escala 1:10

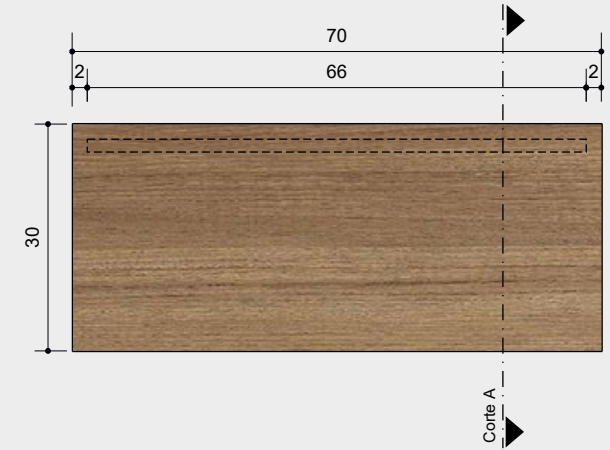


3 VISTA SUPERIOR
escala 1:10

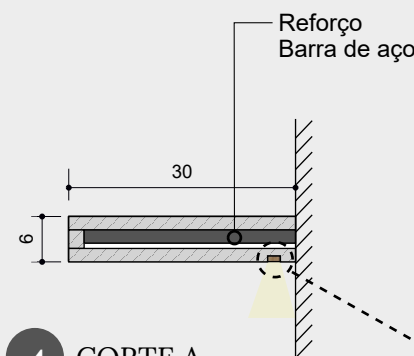


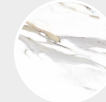
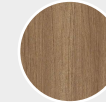

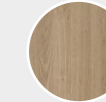
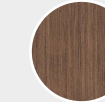


4 CORTE A
escala 1:10

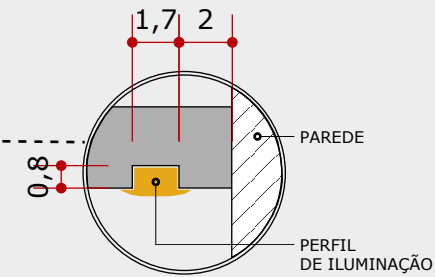DET. PERFIL LED



ACABAMENTOS

- 
Pintura Cinza 01
Ref.: #ABA9A
- 
Pintura Cinza 02
Ref.: #424141
- 
Pintura Branca
Ref.: #FFFFFF
- 
Mármore Calacata Gold
- 
MDF Carvalho Hanover
- 
Machetaria
- 
MDF Carvalho Batur
- 
Madeira Castanha




1 ISOMÉTRICA
escala 1:20


06 APARADOR
Aparador em MDF reforçado




2 Vista Superior
escala 1:20

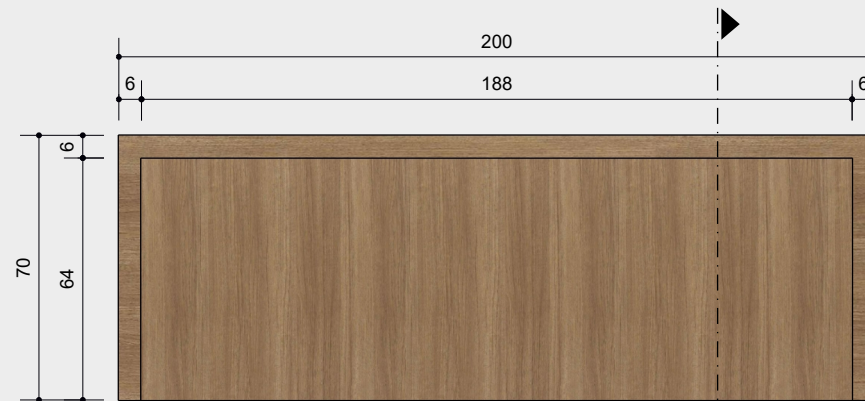

3 VISTA FRONTAL
escala 1:20

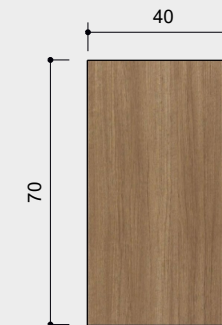


4 VISTA LATERAL
escala 1:20

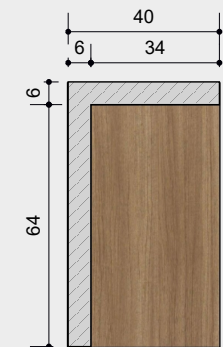


5 CORTE A
escala 1:20


ACABAMENTOS

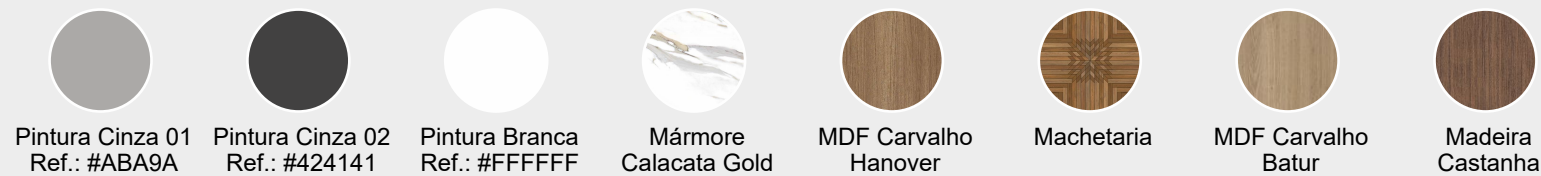


07 MESA DE CENTRO
Tampo em MDF usinado
pés em MDF laqueado

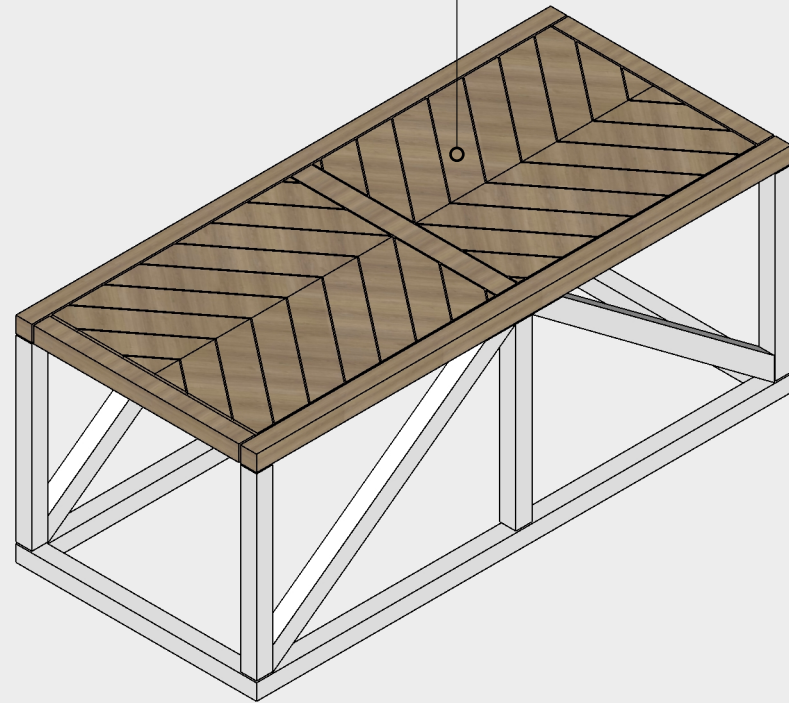


1 ISOMÉTRICA
escala 1:10

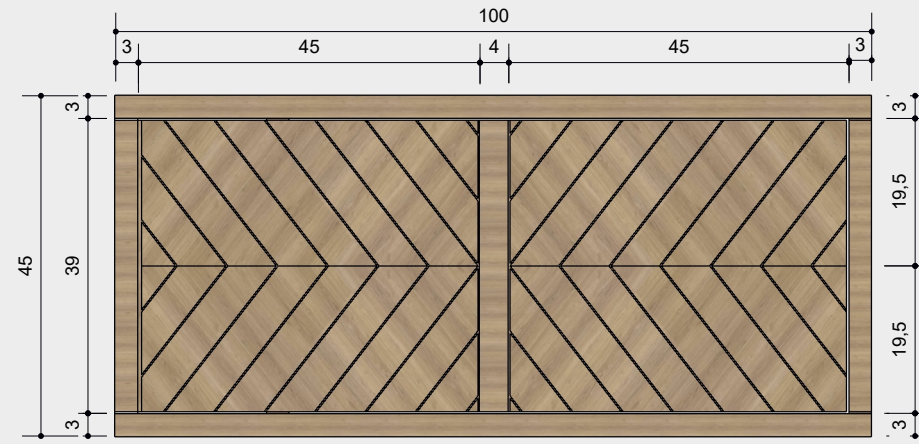

2 Vista Superior
escala 1:10

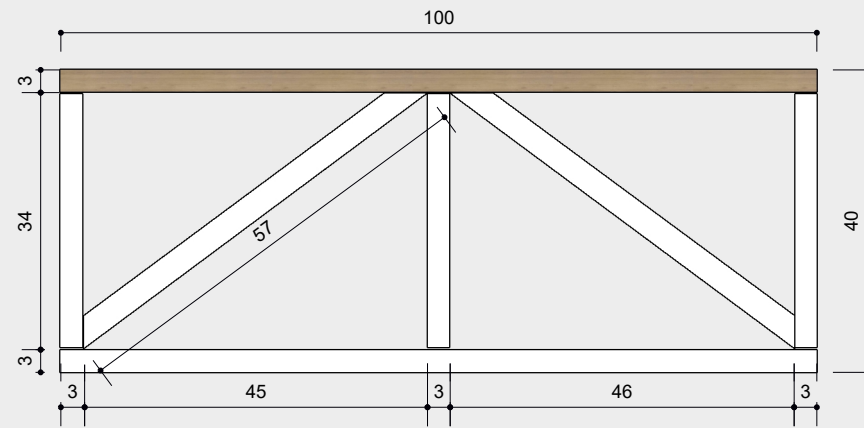


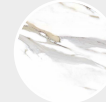
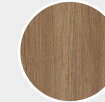

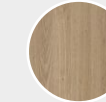
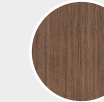


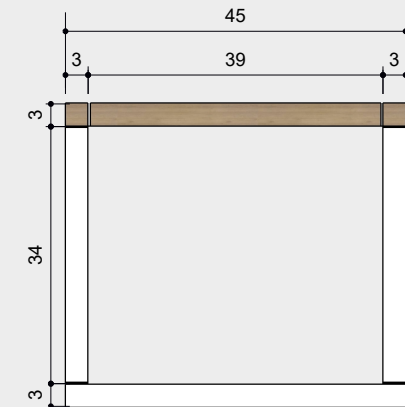3 VISTA FRONTAL
escala 1:10



4 VISTA LATERAL
escala 1:10

ACABAMENTOS

- 
Pintura Cinza 01
Ref.: #ABA9A
- 
Pintura Cinza 02
Ref.: #424141
- 
Pintura Branca
Ref.: #FFFFFF
- 
Mármore
Calacata Gold
- 
MDF Carvalho
Hanover
- 
Machetaria
- 
MDF Carvalho
Batur
- 
Madeira
Castanha